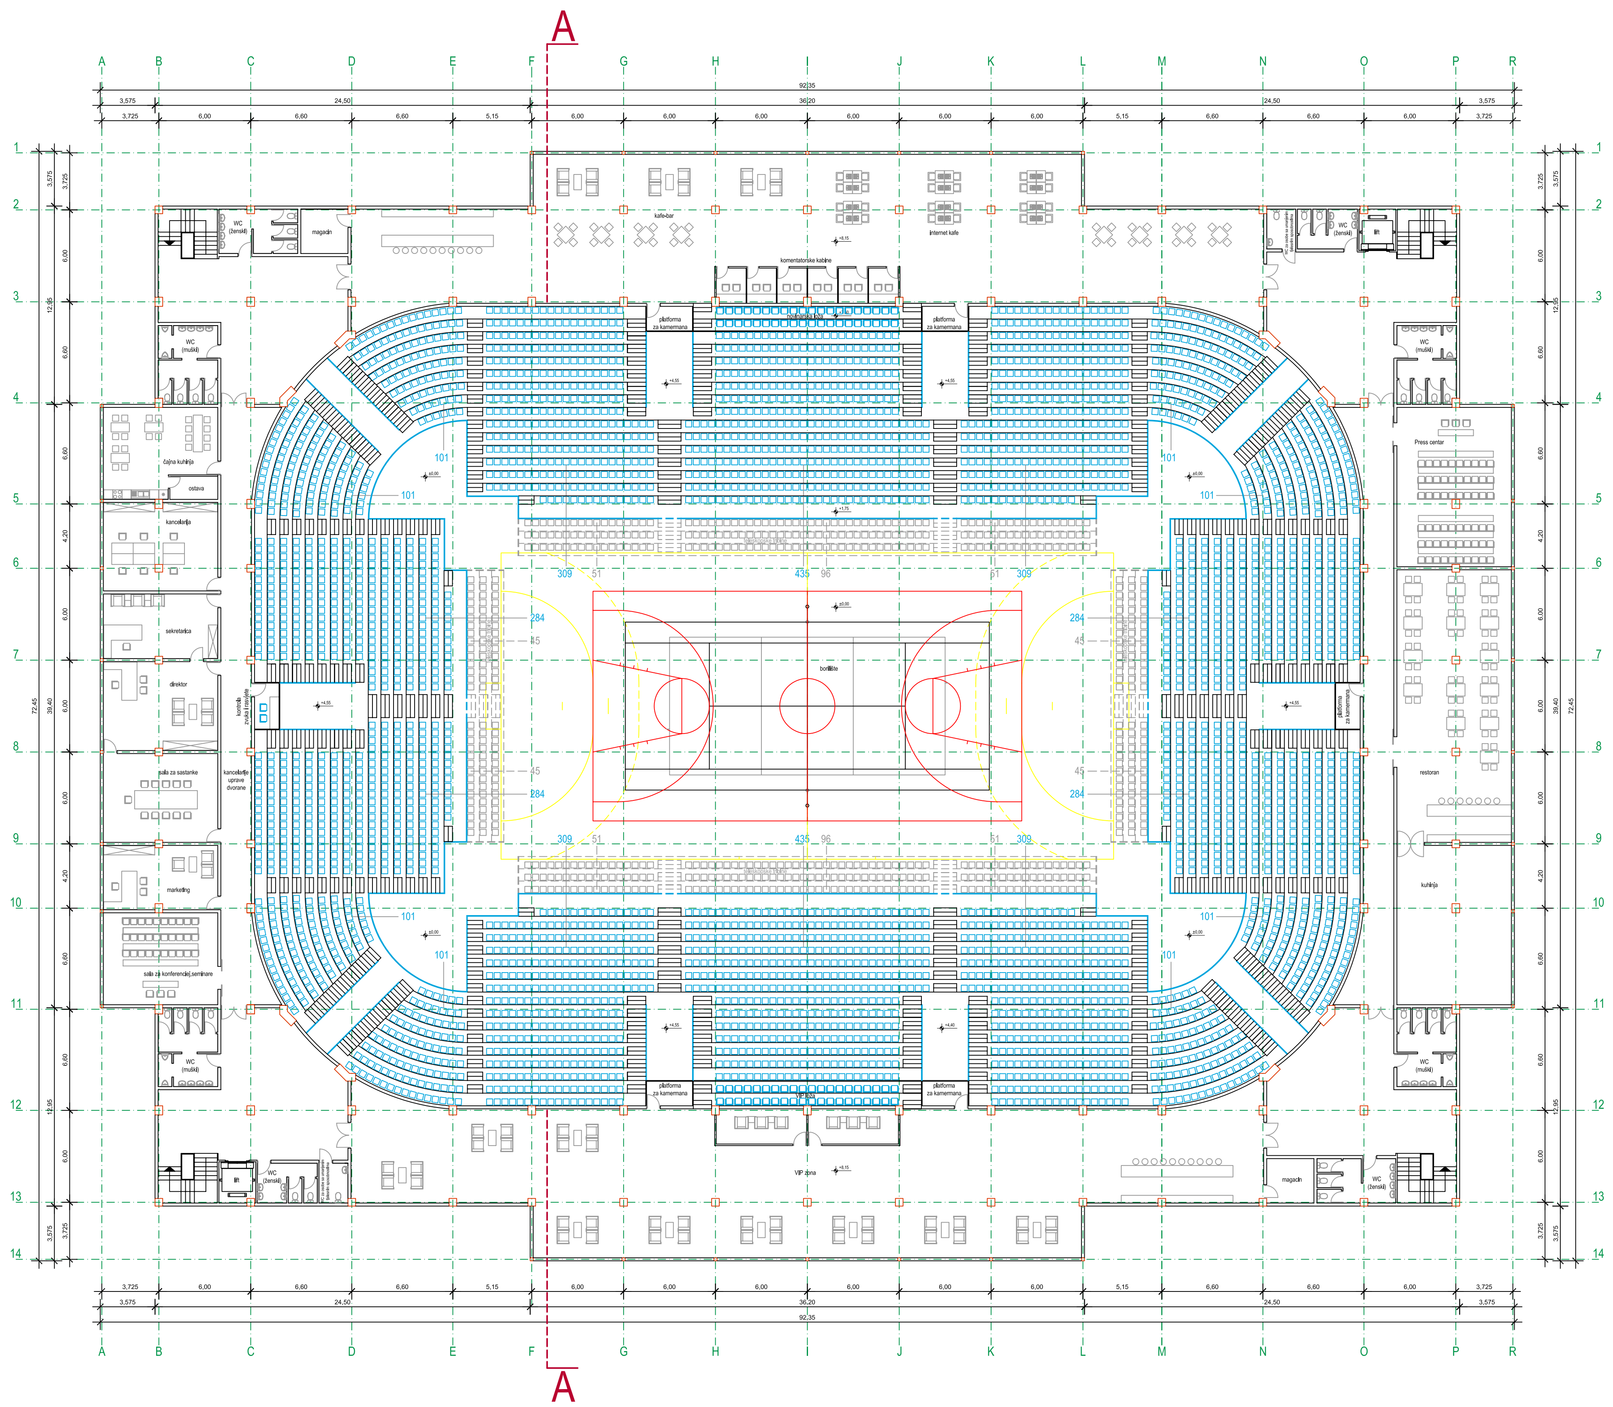

Vertikalne komunikacije	57,28 m²
Horizontalne komunikacije	348,18 m²
Sanitarni čvorovi	132,48 m²
Prostorije uprave dvorane	373,26 m²
VIP zona	482,20 m²
VIP lože	51,14 m²
Restoran	211,15 m²
Press centar	77,97 m²
Horizontalne komunikacije	86,16 m²
Internet kafe i kafe-bar	482,20 m²
Komentatorske kabine	26,46 m²
Novinarske lože	24,32 m²
Platforme za kamermane	23,47 m²
Tribine	2274,80 m²
ETAŽA NA KOTI + 8,15 UKUPNO =	4651,07 m²

URBANISTIČKI PROJEKAT
"SPORTSKO-POSLOVNOG KOMPLEKSA NA UGLU ULICA JUG BOGDANA I CARA DUŠANA" U DOBOJU

"DOBOJINVEST" DOBOJ
AKCIONARSKO DRUŠTVO ZA ORGANIZOVANJE IZGRADNJE I UREĐENJA NASELJA
Doboj, Ulica Kralja Petra I broj 15, tel: 053/224-122, fax: 053/241-757, e-mail: dobojinvest@teol.net

Radni tim :
Nikolešić Srđan, dipl.ing.arh. - arhitektonsko rješenje
Ajkunović Dragana, dipl.ing.arh. - arhitektonsko rješenje
Đurić Zlatko, dipl.ing.građ. - saobraćajno rješenje
Pejić Radenko, građ.teh.
Tovilović Željko, elek.teh.

Direktor :
Đurić Smiljana, dipl.ecc.

Nosilac pripreme plana : OPŠTINA DOBOJ, OPŠTINSKA UPRAVA, ODJELJENJE ZA PROSTORNO UREĐENJE DOBOJ

Nosilac izrade plana : "DOBOJINVEST" AD DOBOJ

Lokacija : DOBOJ

Projekat : IDEJNI

Faza : ARHITEKTURA

Naziv crteža : **OSNOVA NA KOTI + 8,15**

Šifra projekta : 844/09	Datum : jun 2010.	Razmjera : **1:200**	List broj : **4.**